



Ministero dei Beni e delle Attività Culturali del Turismo




**AFFIDAMENTO DEL SERVIZIO DI CONDUZIONE E DELLA MANUTENZIONE IMPIANTI
DEI MUSEI REALI DI TORINO**

**ALLEGATO
D - PLANIMETRIE**

- Planimetria generale
- Livello -2
- Livello -1
- Livello 0
- Amm. tra 0 e +1
- Livello +1
- Amm. tra +1 e +2
- Livello +2
- Livello +3
- Livello +4
- Livello +5

Progetto: arch. *Norma Alessio*
Collaborazione: arch. *Gennaro Napoli*, geom. *Sergio Petracci*, geom. *Rocco Sacco*

Torino, ottobre 2017

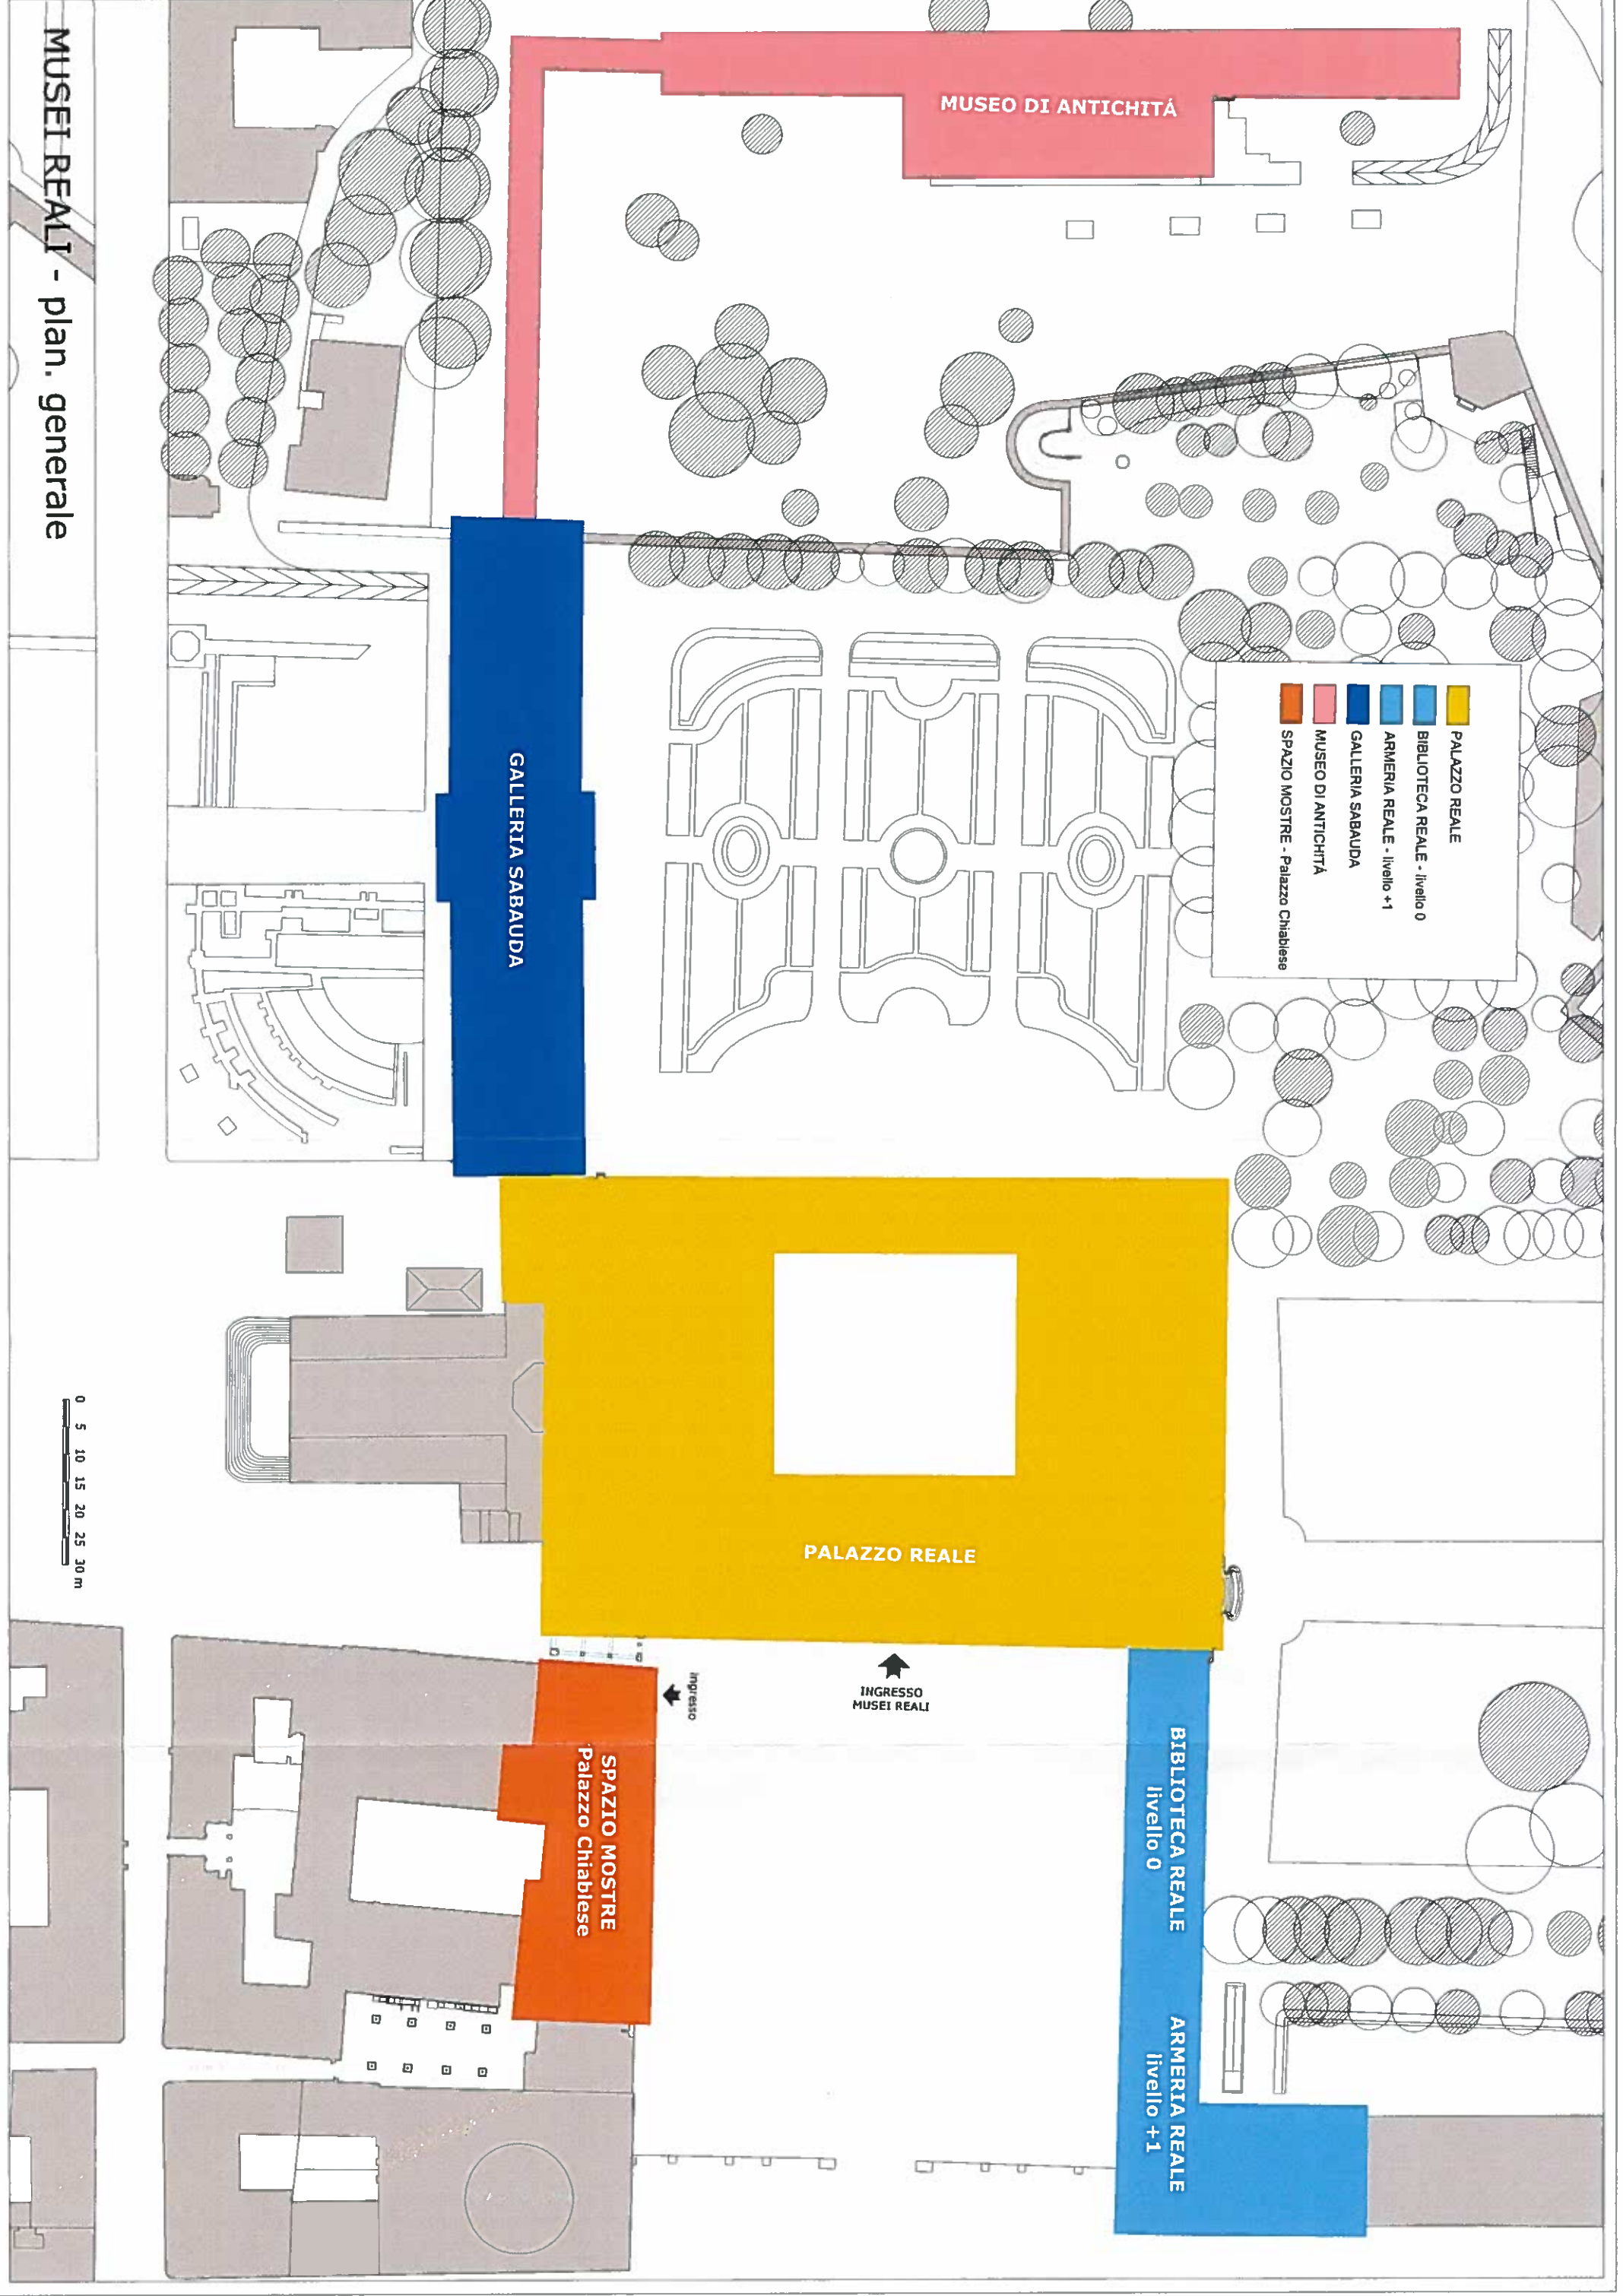

MUSEI REALI - plan. generale

LEGENDA DESTINAZIONI D'USO

AREA MUSEALE
UFFICI E PERSONALE
DEPOSITI
LOCALI IMPIANTI
SALA DI CONTROLLO
LABORATORI
SPAZI DESTINATI A SERVIZI



MUSEI REALI - livello -2



0 5 10 15 20 25 30 m





LEGENDA DESTINAZIONI D'USO

AREA MUSEALE
UFFICI E PERSONALE
DEPOSITI
LOCALI IMPIANTI
SALA DI CONTROLLO
LABORATORI
SPAZI DESTINATI A SERVIZI




0 5 10 15 20 25 30 m

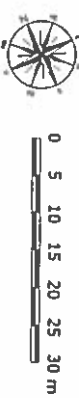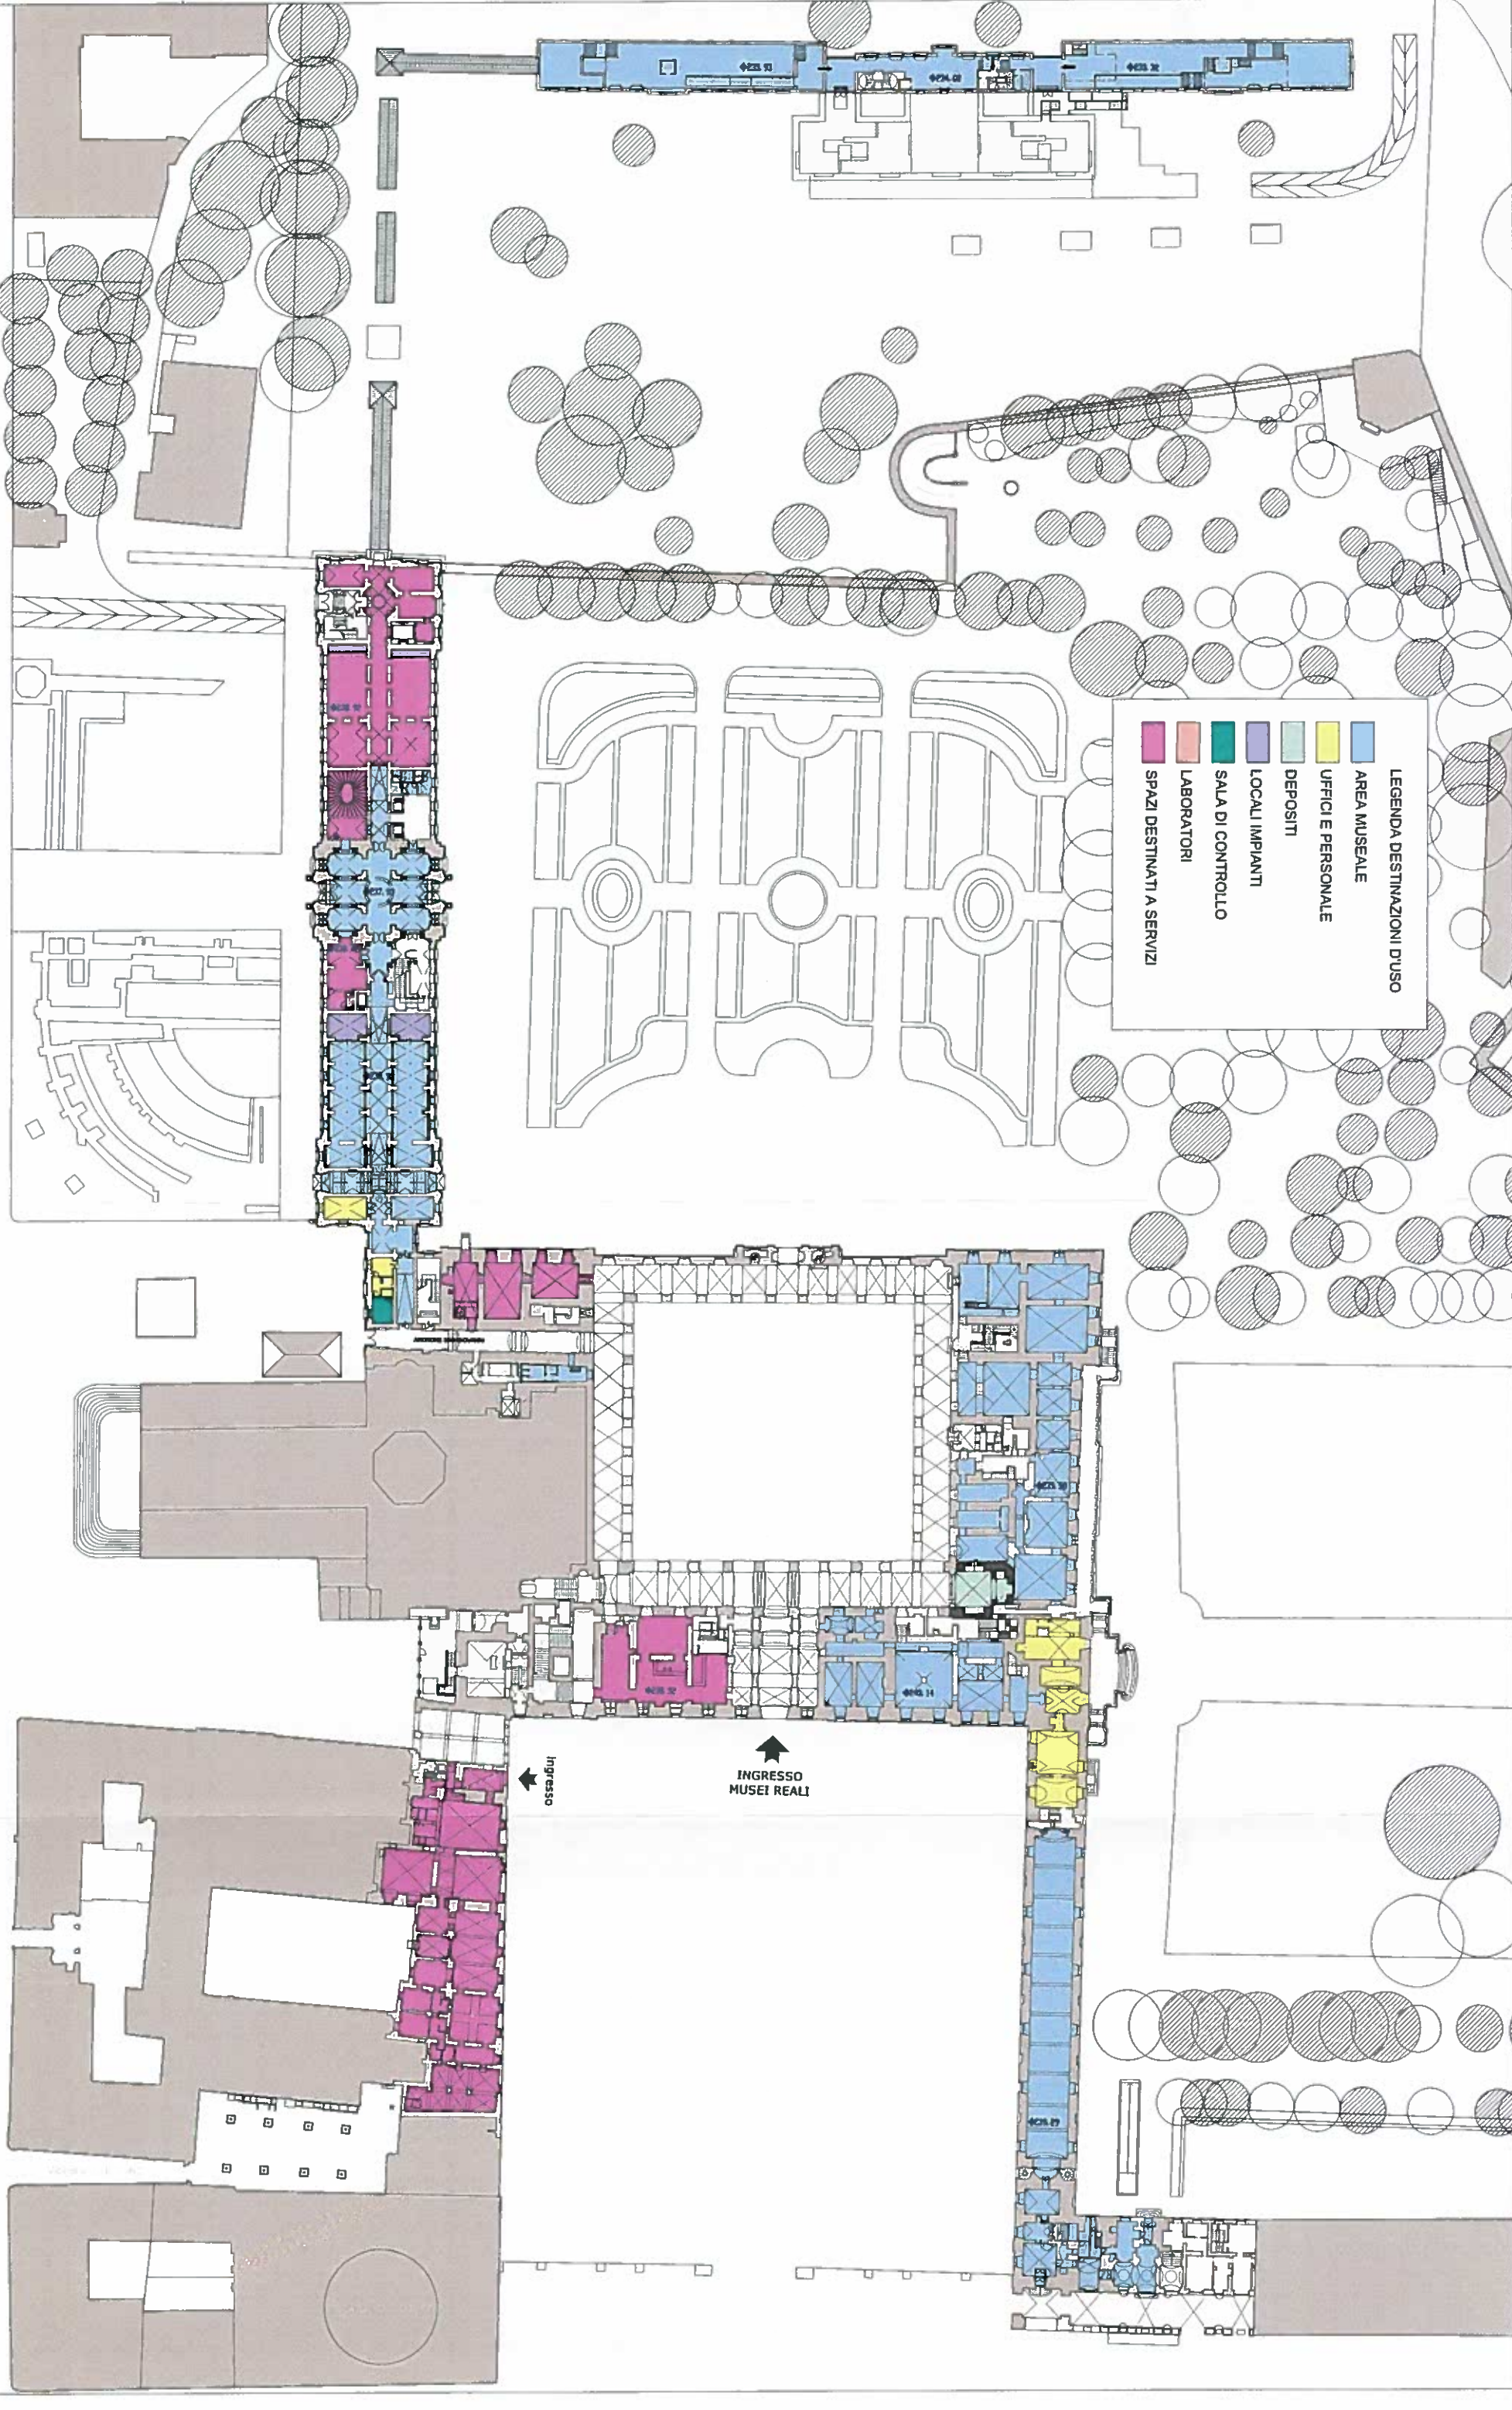


LEGENDA DESTINAZIONI D'USO

AREA MUSEALE
UFFICI E PERSONALE
DEPOSITI
LOCALI IMPIANTI
SALA DI CONTROLLO
LABORATORI
SPAZI DESTINATI A SERVIZI

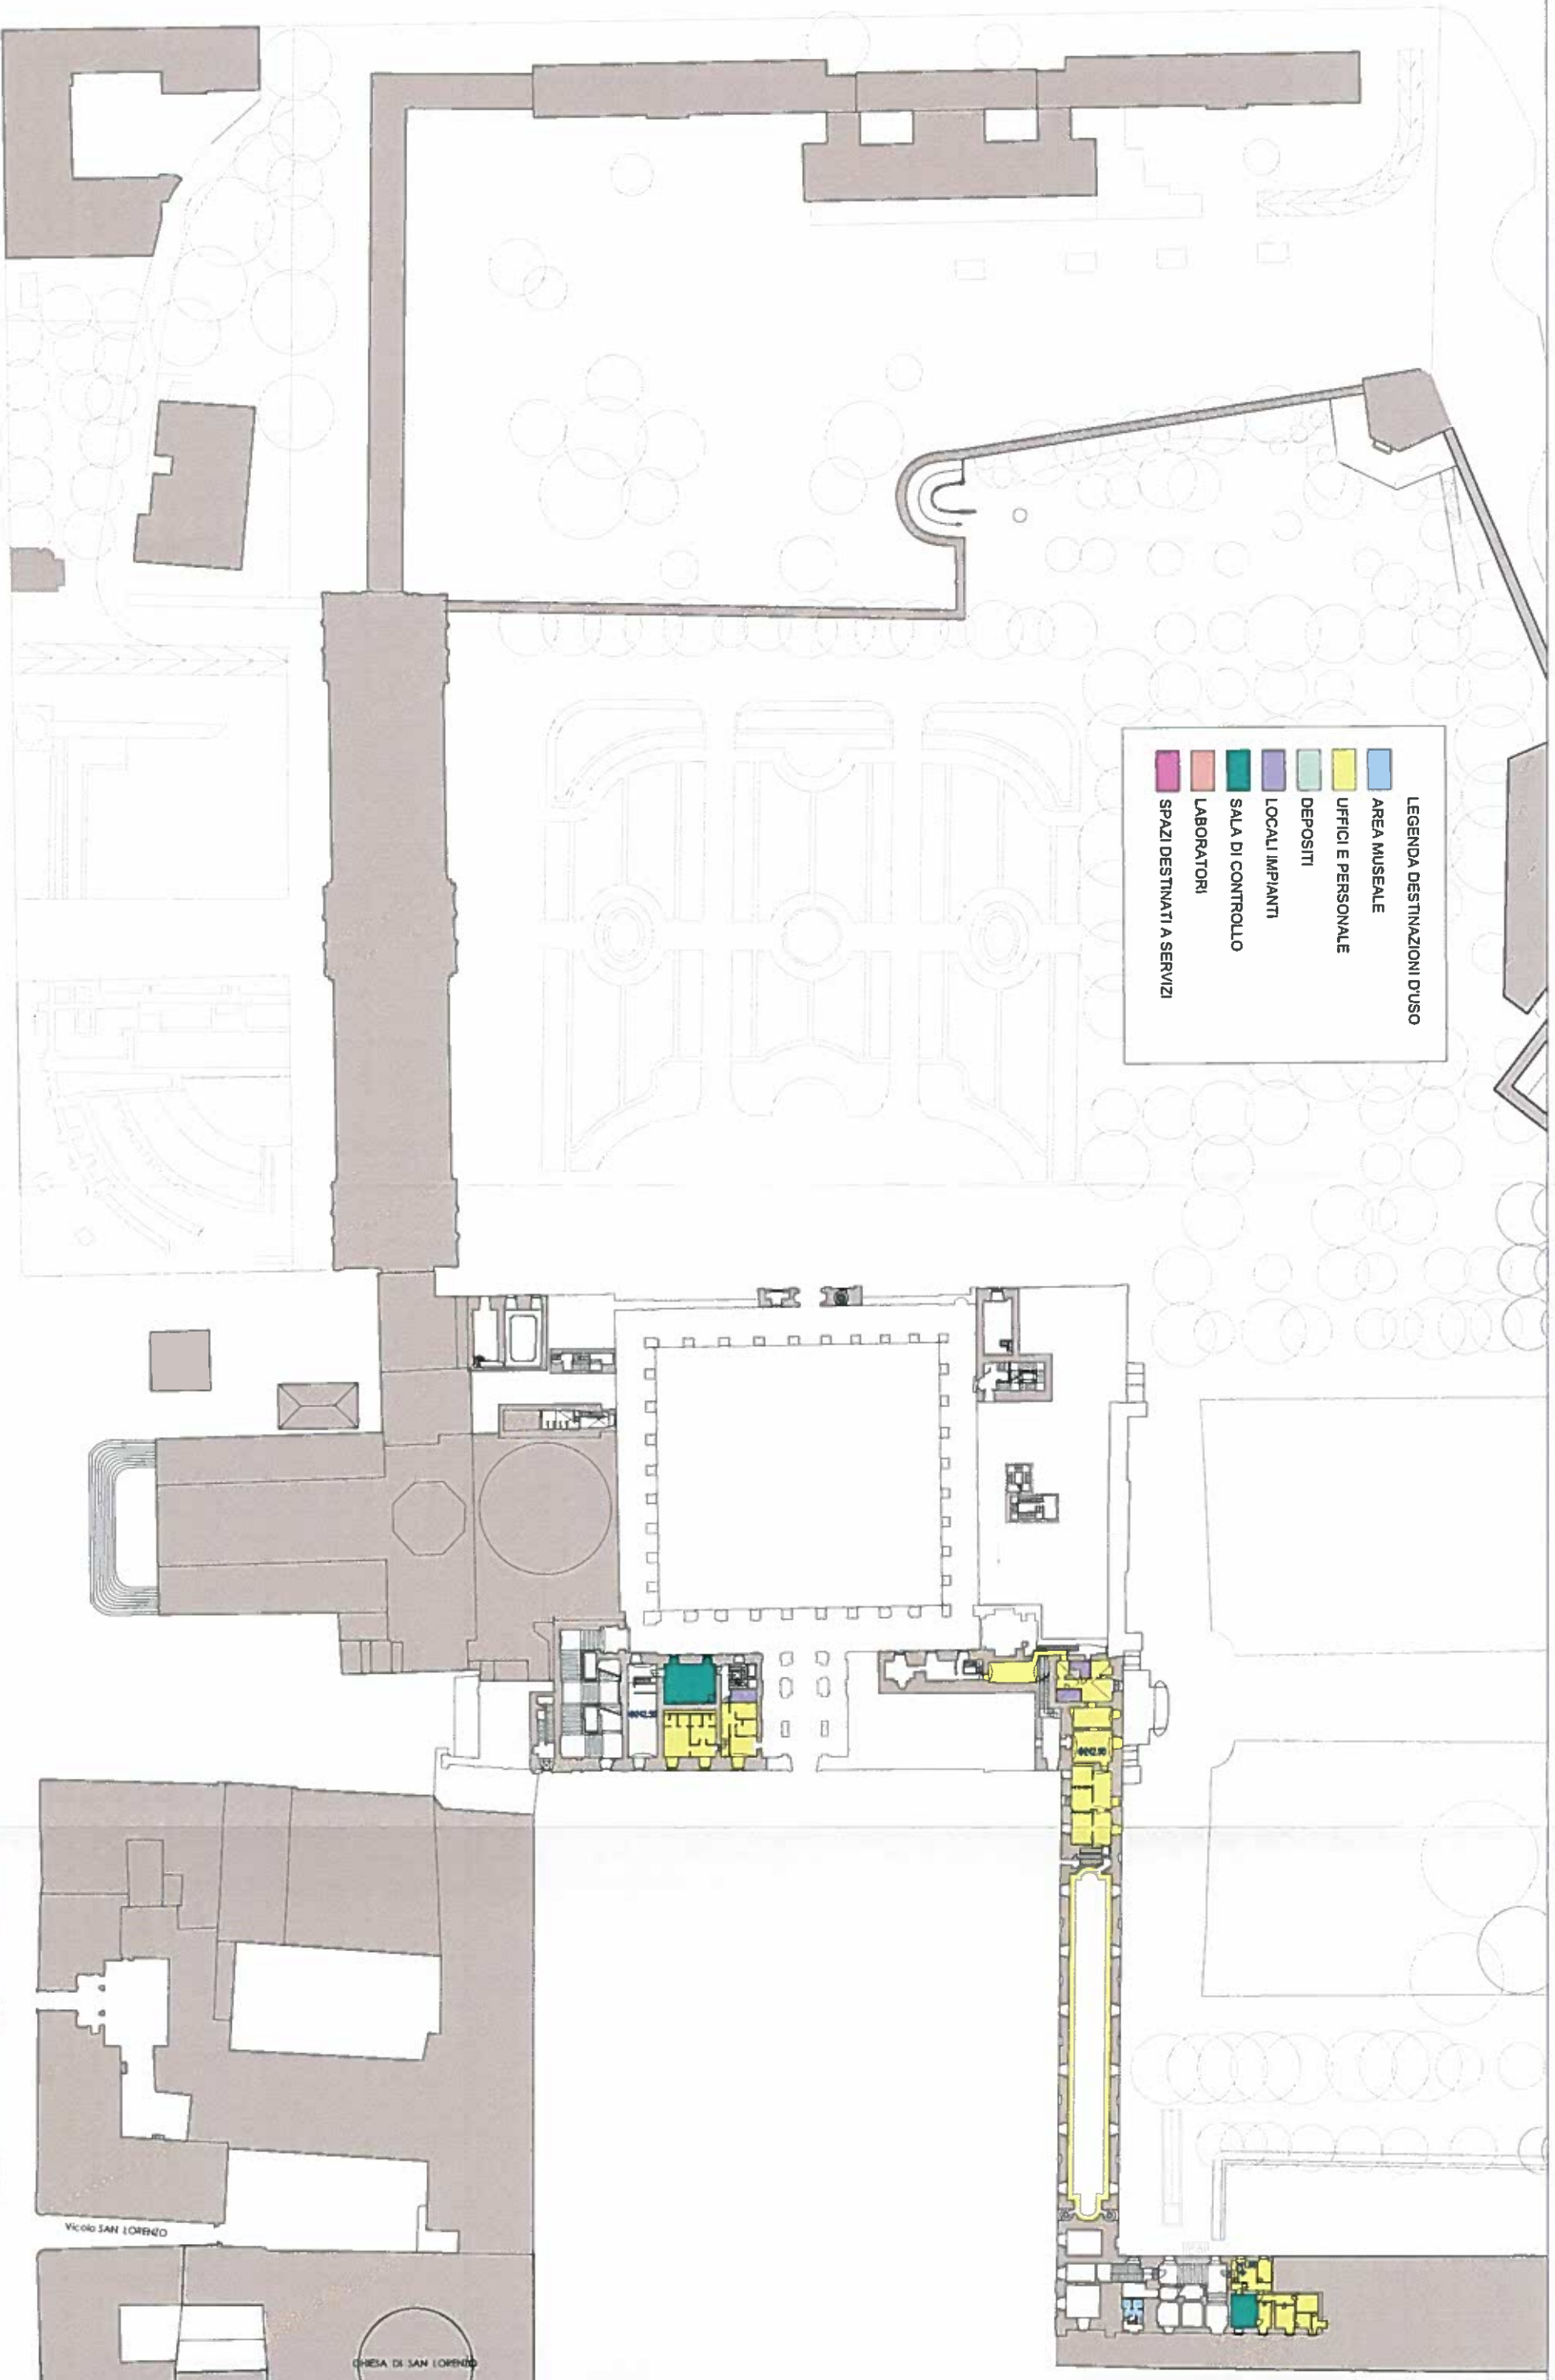


MUSEI REALI - ammm. tra 0 e +1

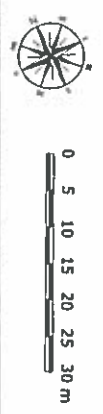

LEGENDA DESTINAZIONI D'USO

AREA MUSEALE
UFFICI E PERSONALE
DEPOSITI
LOCALI IMPIANTI
SALA DI CONTROLLO
LABORATORI
SPAZI DESTINATI A SERVIZI

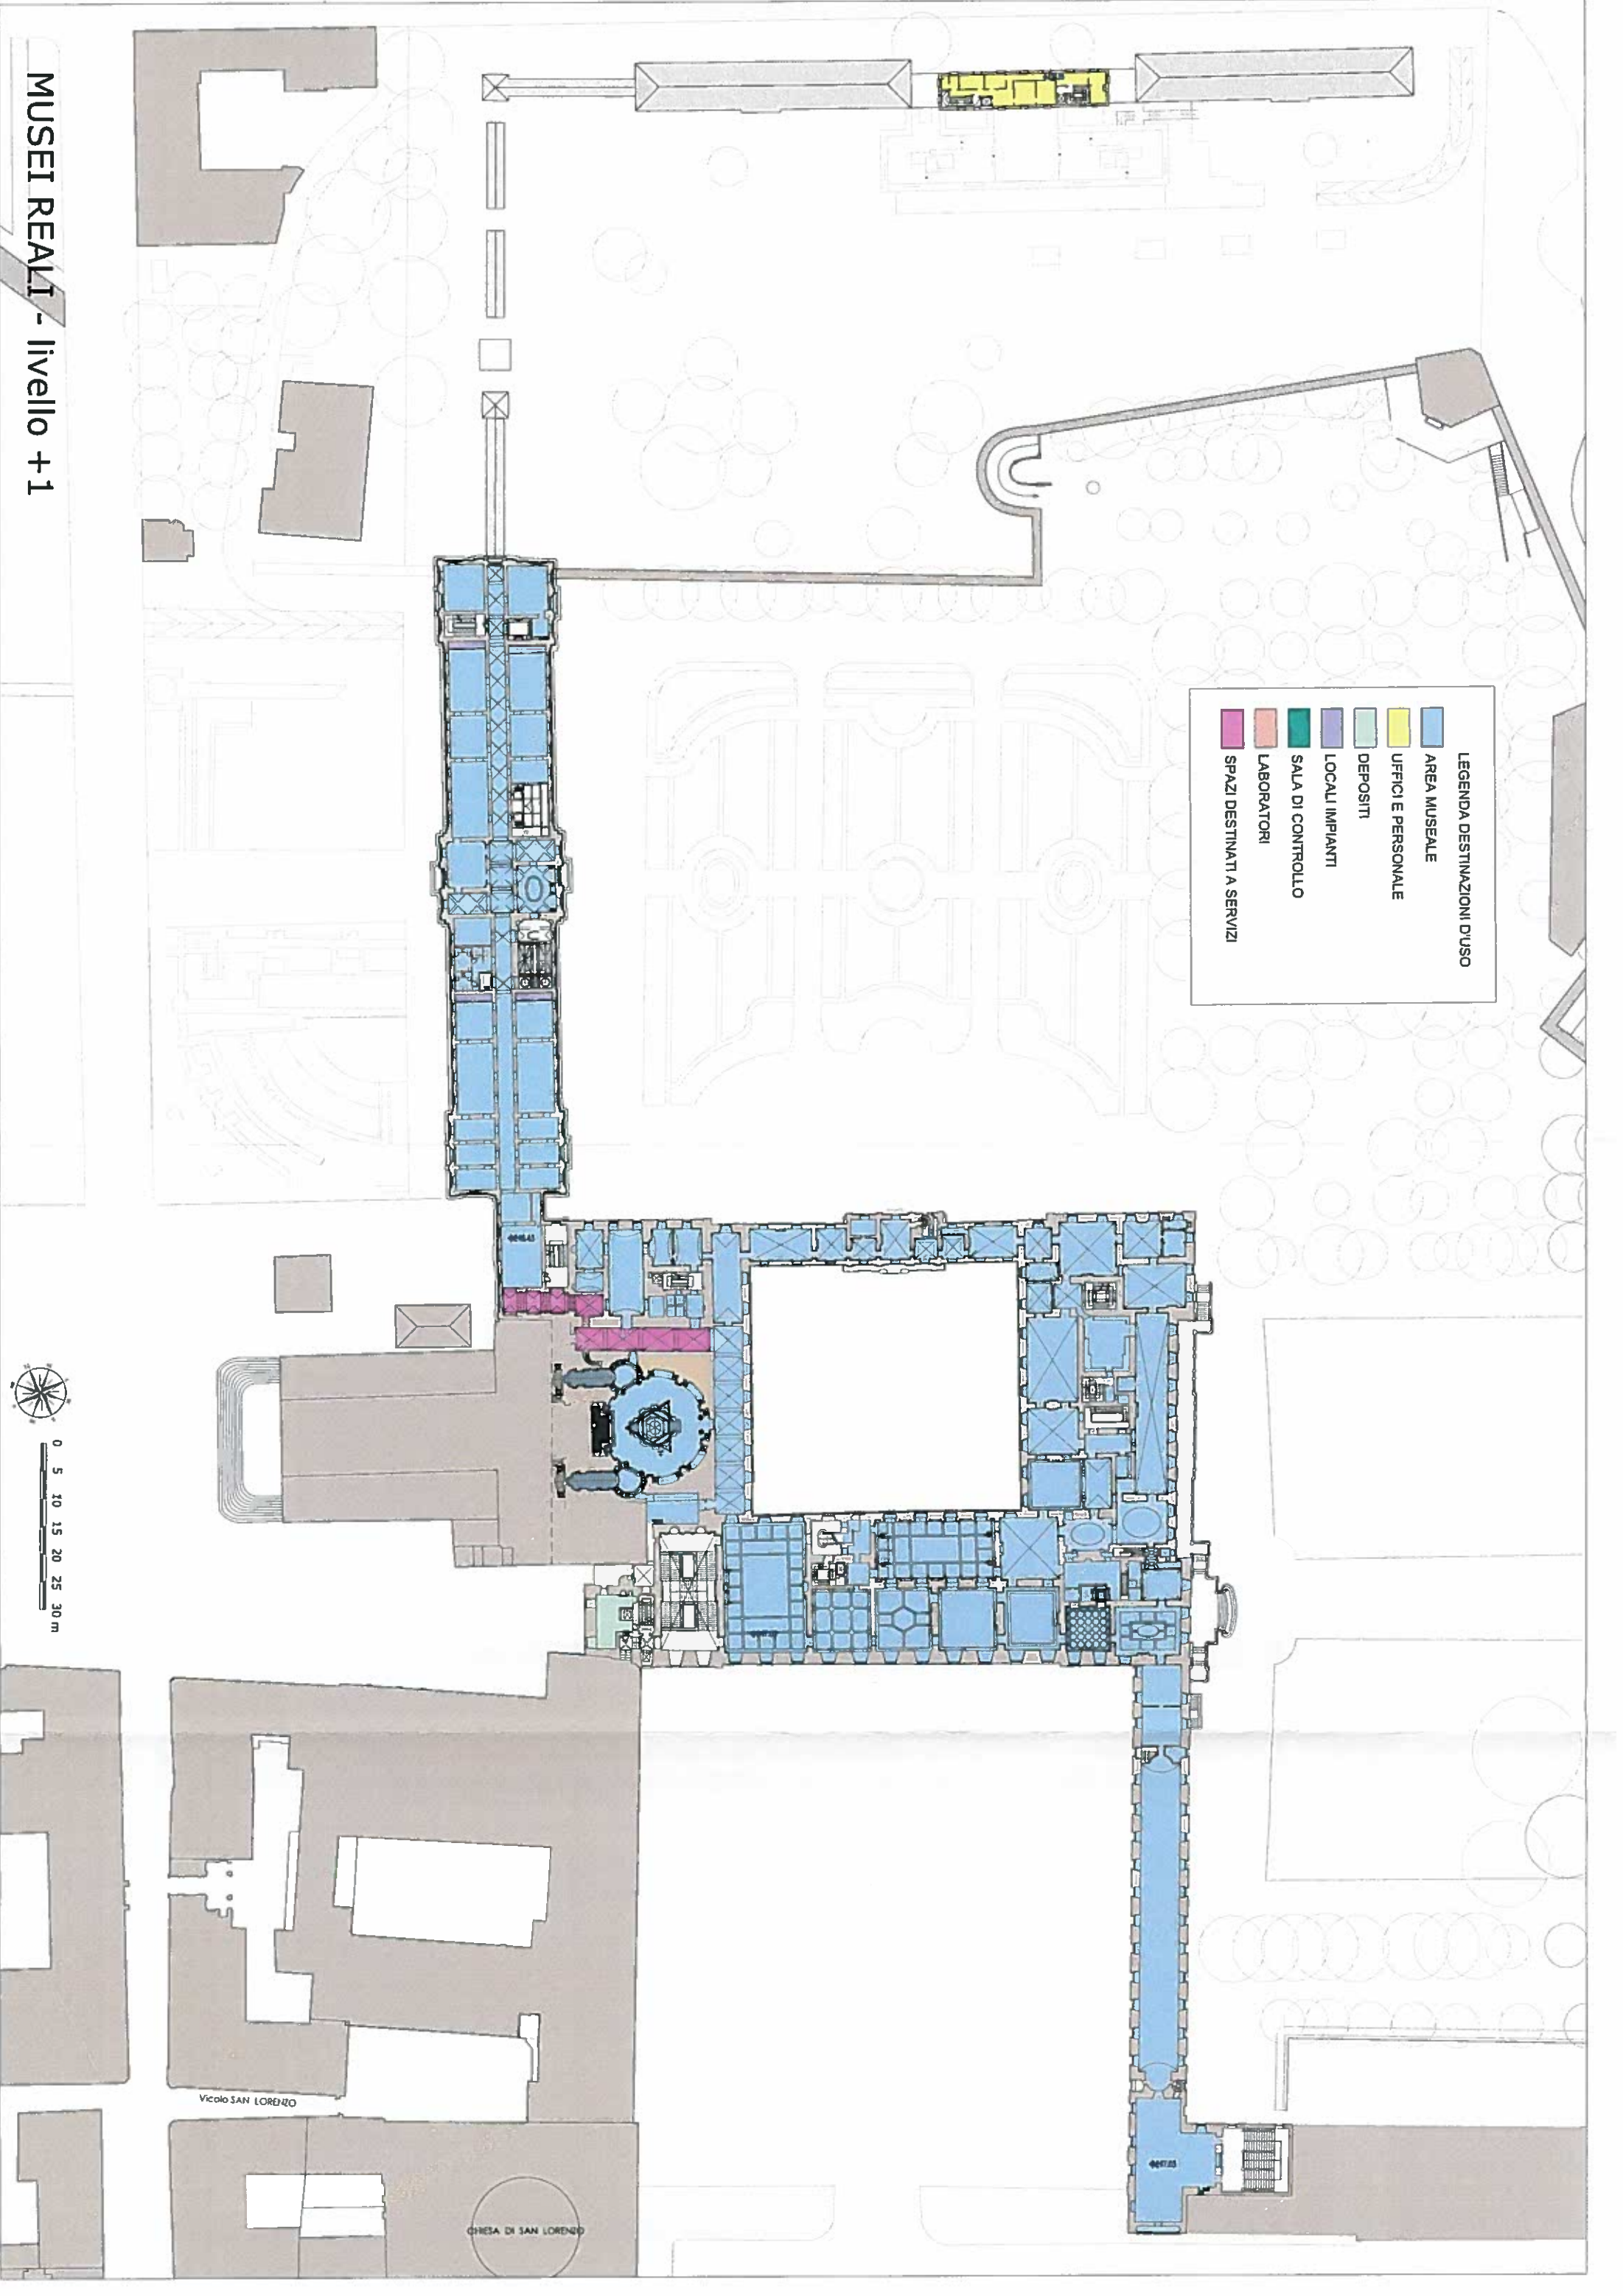


LEGENDA DESTINAZIONI D'USO

AREA MUSEALE
UFFICI E PERSONALE
DEPOSITI
LOCALI IMPIANTI
SALA DI CONTROLLO
LABORATORI
SPAZI DESTINATI A SERVIZI





0 5 10 15 20 25 30 m

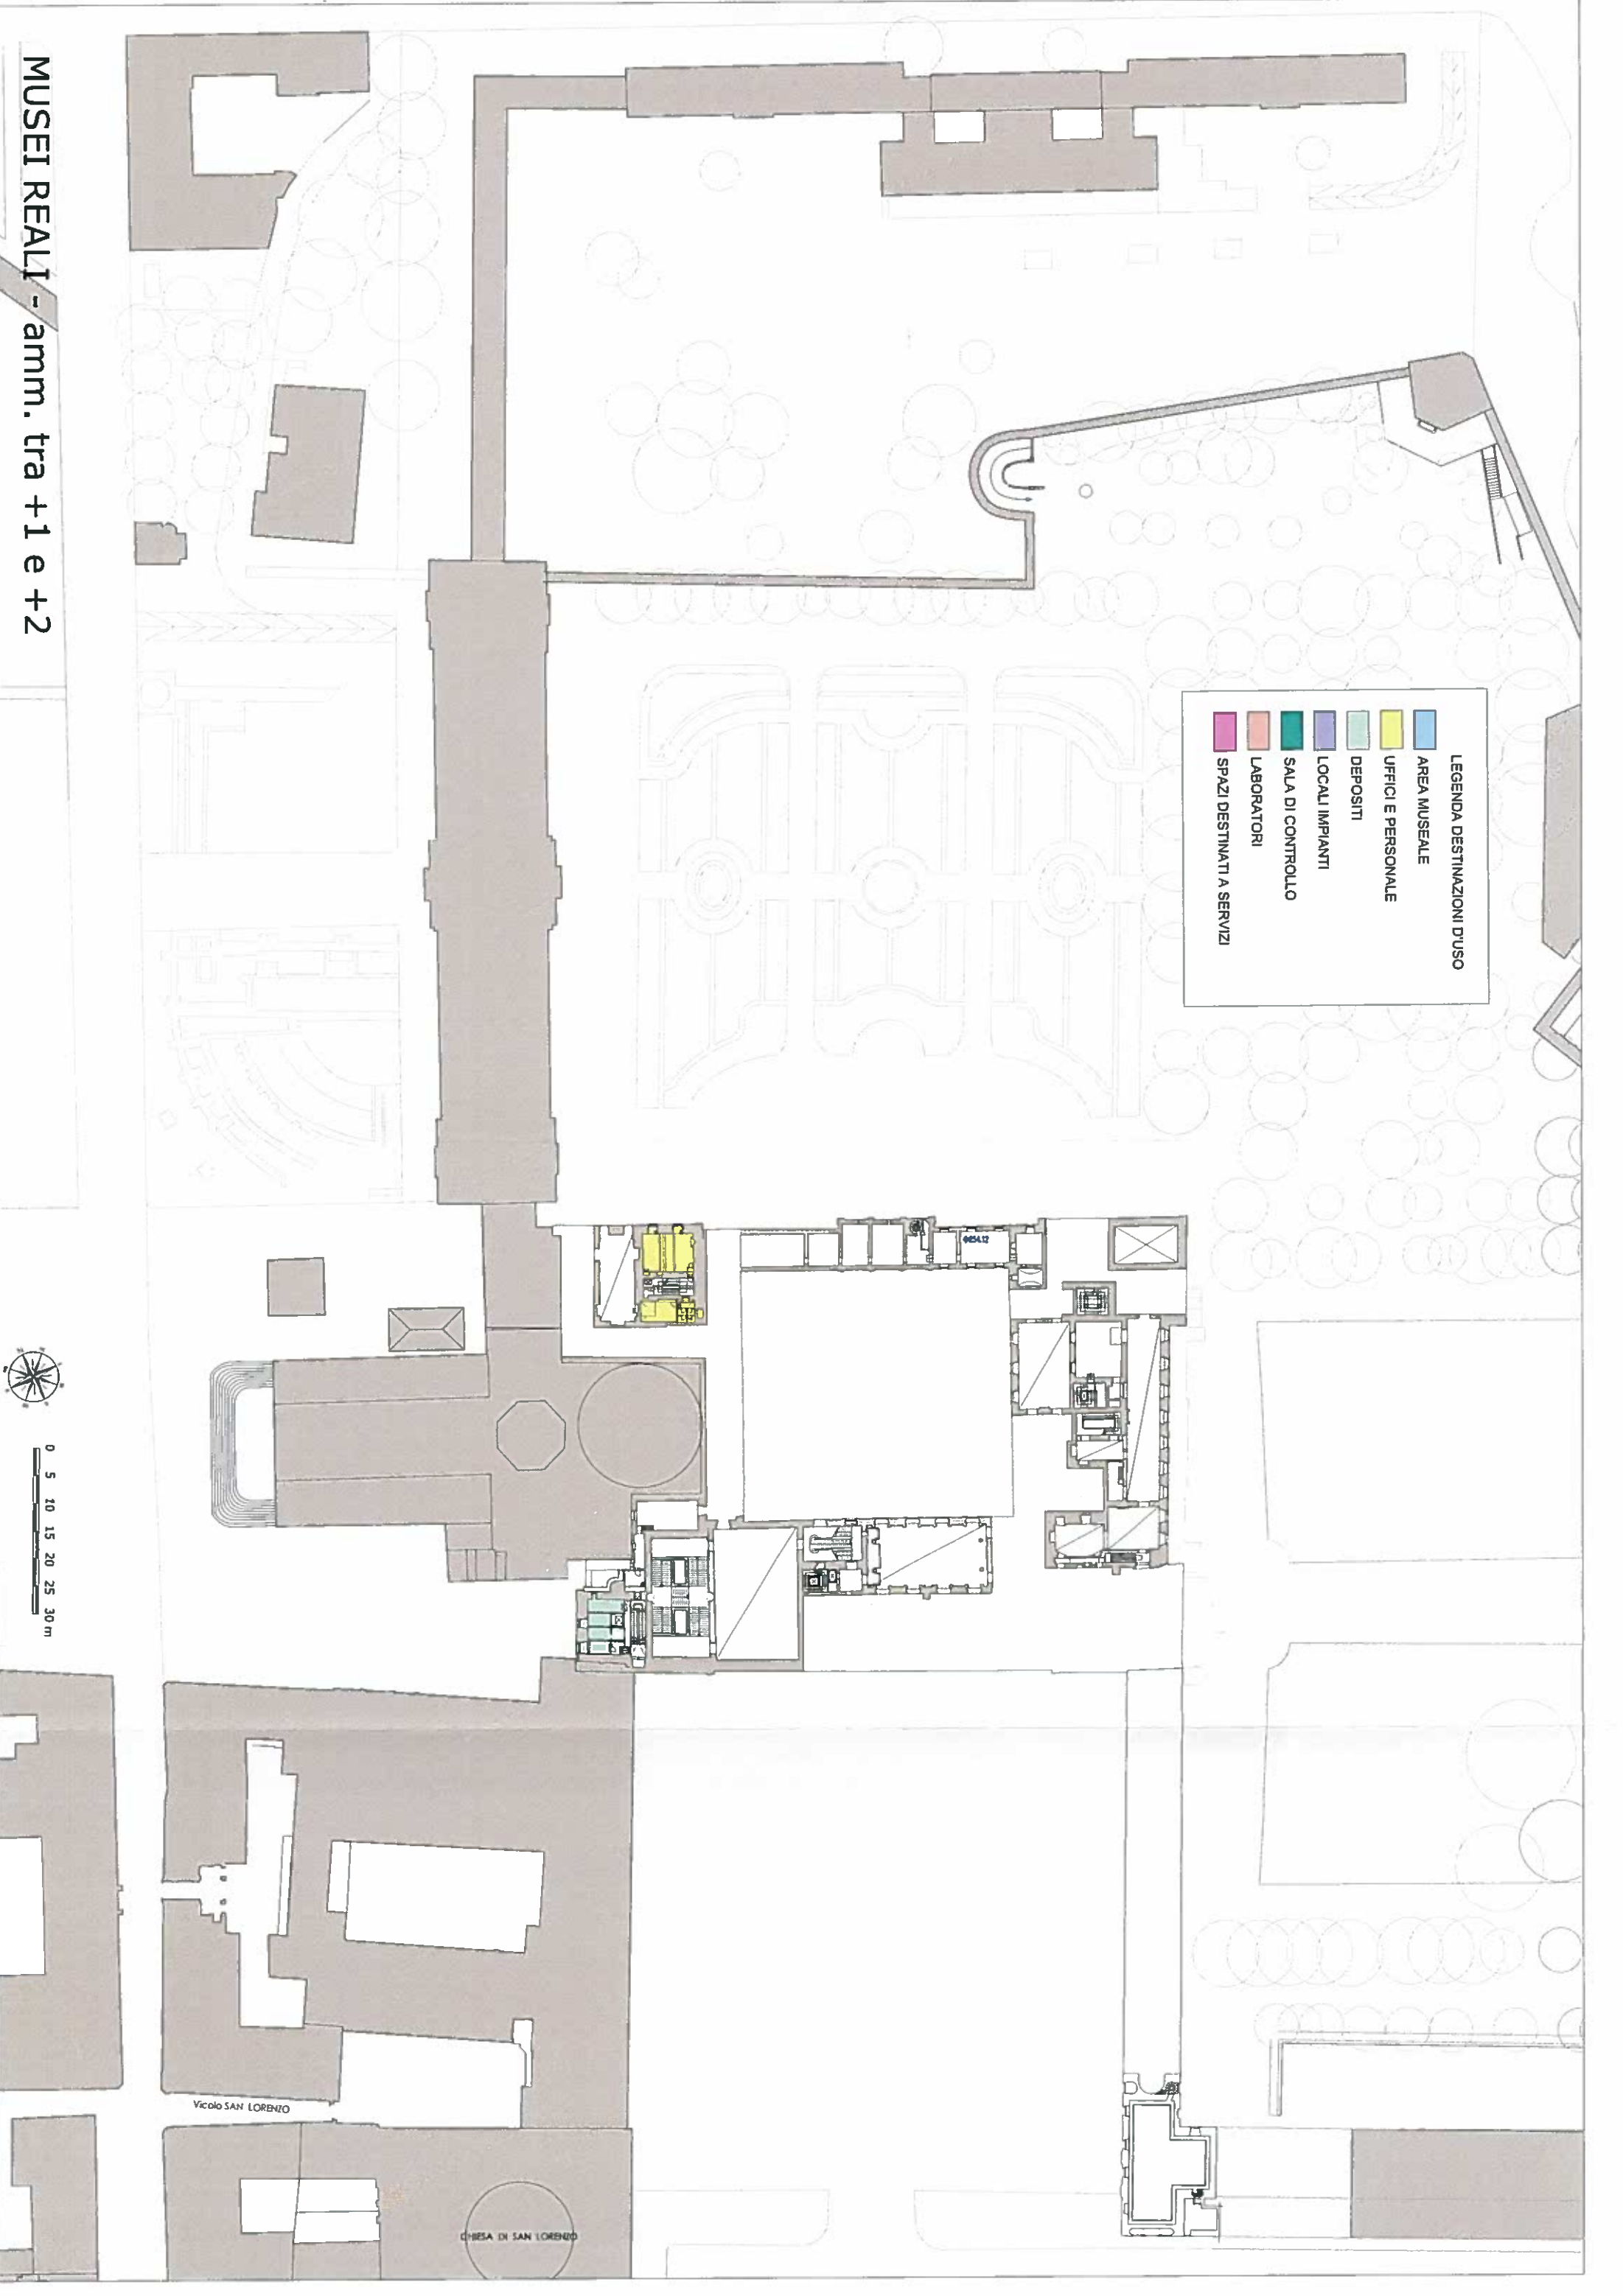

MUSEI REALI - amm. tra +1 e +2

LEGENDA DESTINAZIONI D'USO


- AREA MUSEALE
- UFFICI E PERSONALE
- DEPOSITI
- LOCALI IMPIANTI
- SALA DI CONTROLLO
- LABORATORI
- SPAZI DESTINATI A SERVIZI

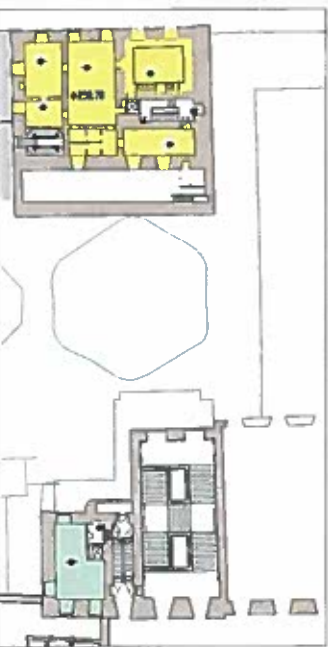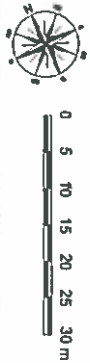

TORRIONI OVEST DI PALAZZO REALE
LIVELLO AMMEZZATO TRA +2E +3

CHIESA DI SAN LORENZO

MUSEI REALI - livello +2

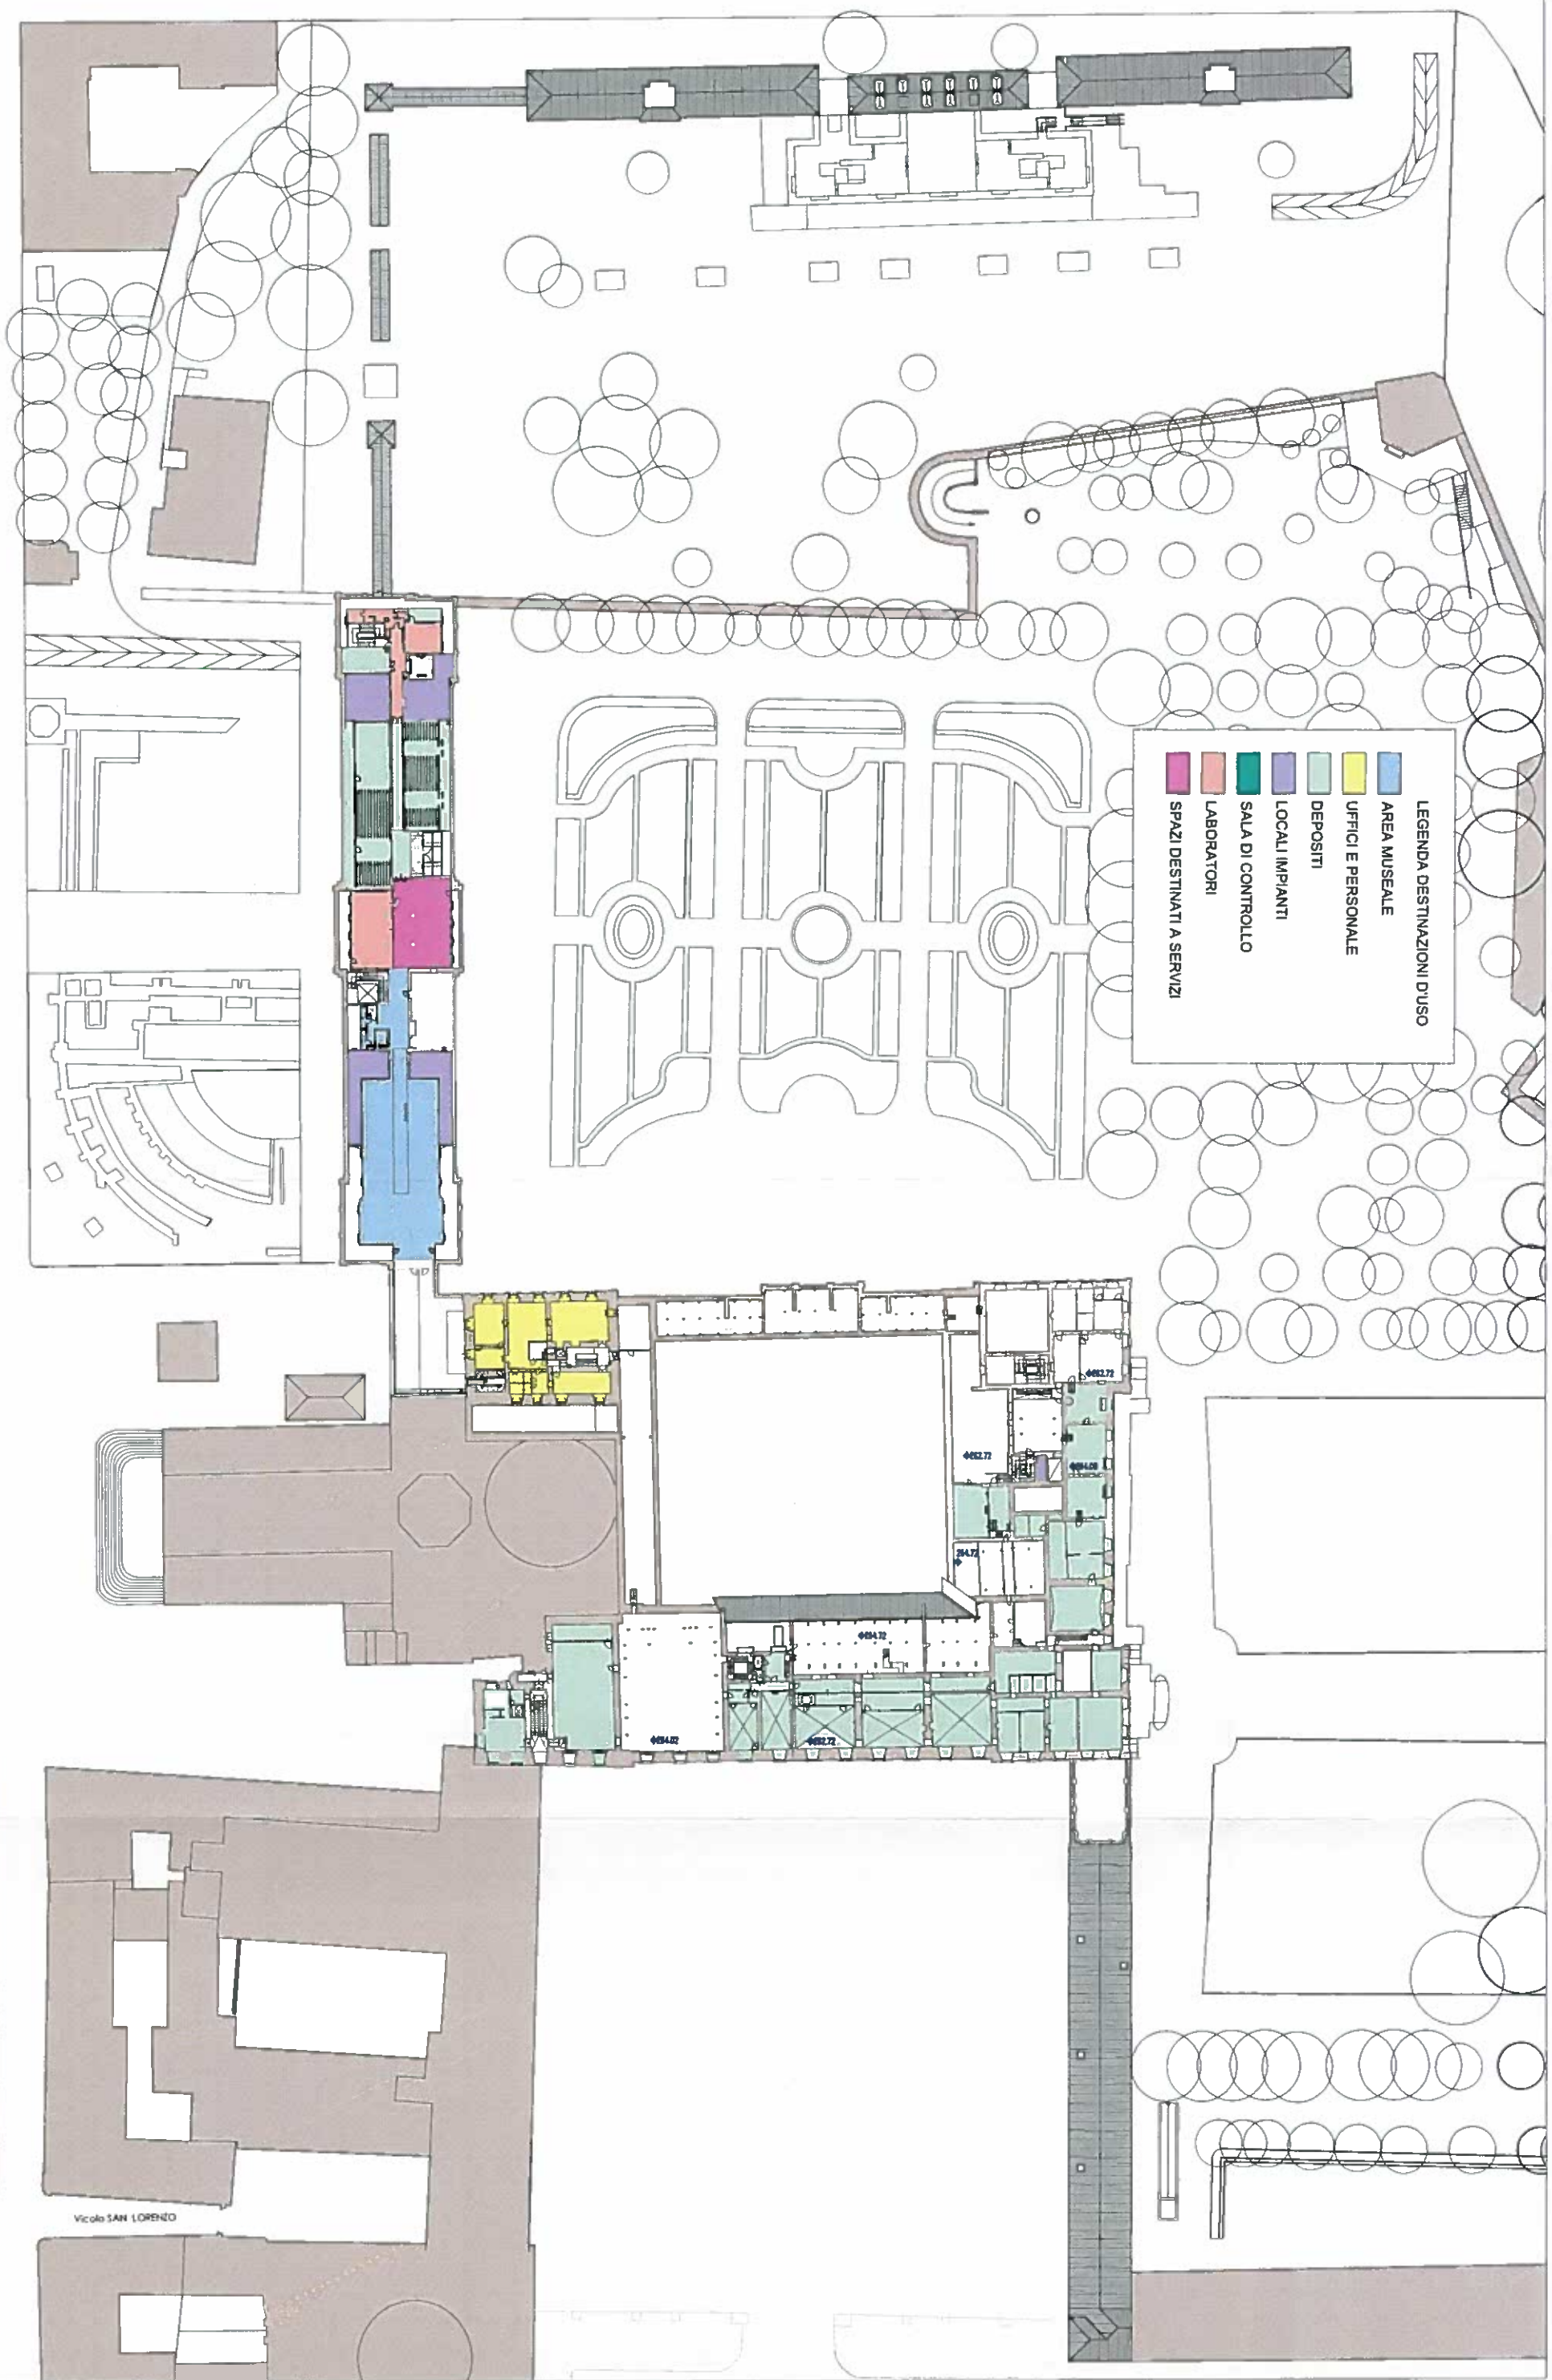

LEGENDA DESTINAZIONI D'USO

- AREA MUSEALE
- UFFICI E PERSONALE
- DEPOSITI
- LOCALI IMPIANTI
- SALA DI CONTROLLO
- LABORATORI
- SPAZI DESTINATI A SERVIZI



TORRIONE SUD DI PALAZZO REALE
LIVELLO AMMEZZATO TRA +4 E +5

CHIESA DI SAN LORENZO

MUSEI REALI - livello +4



0 5 10 15 20

LEGENDA DESTINAZIONI D'USO

AREA MUSEALE
UFFICI E PERSONALE
DEPOSITI
LOCALI IMPIANTI
SALA DI CONTROLLO
LABORATORI
SPAZI DESTINATI A SERVIZI



Vicolo SAN LORENZO

CHIESA DI SAN LORENZO