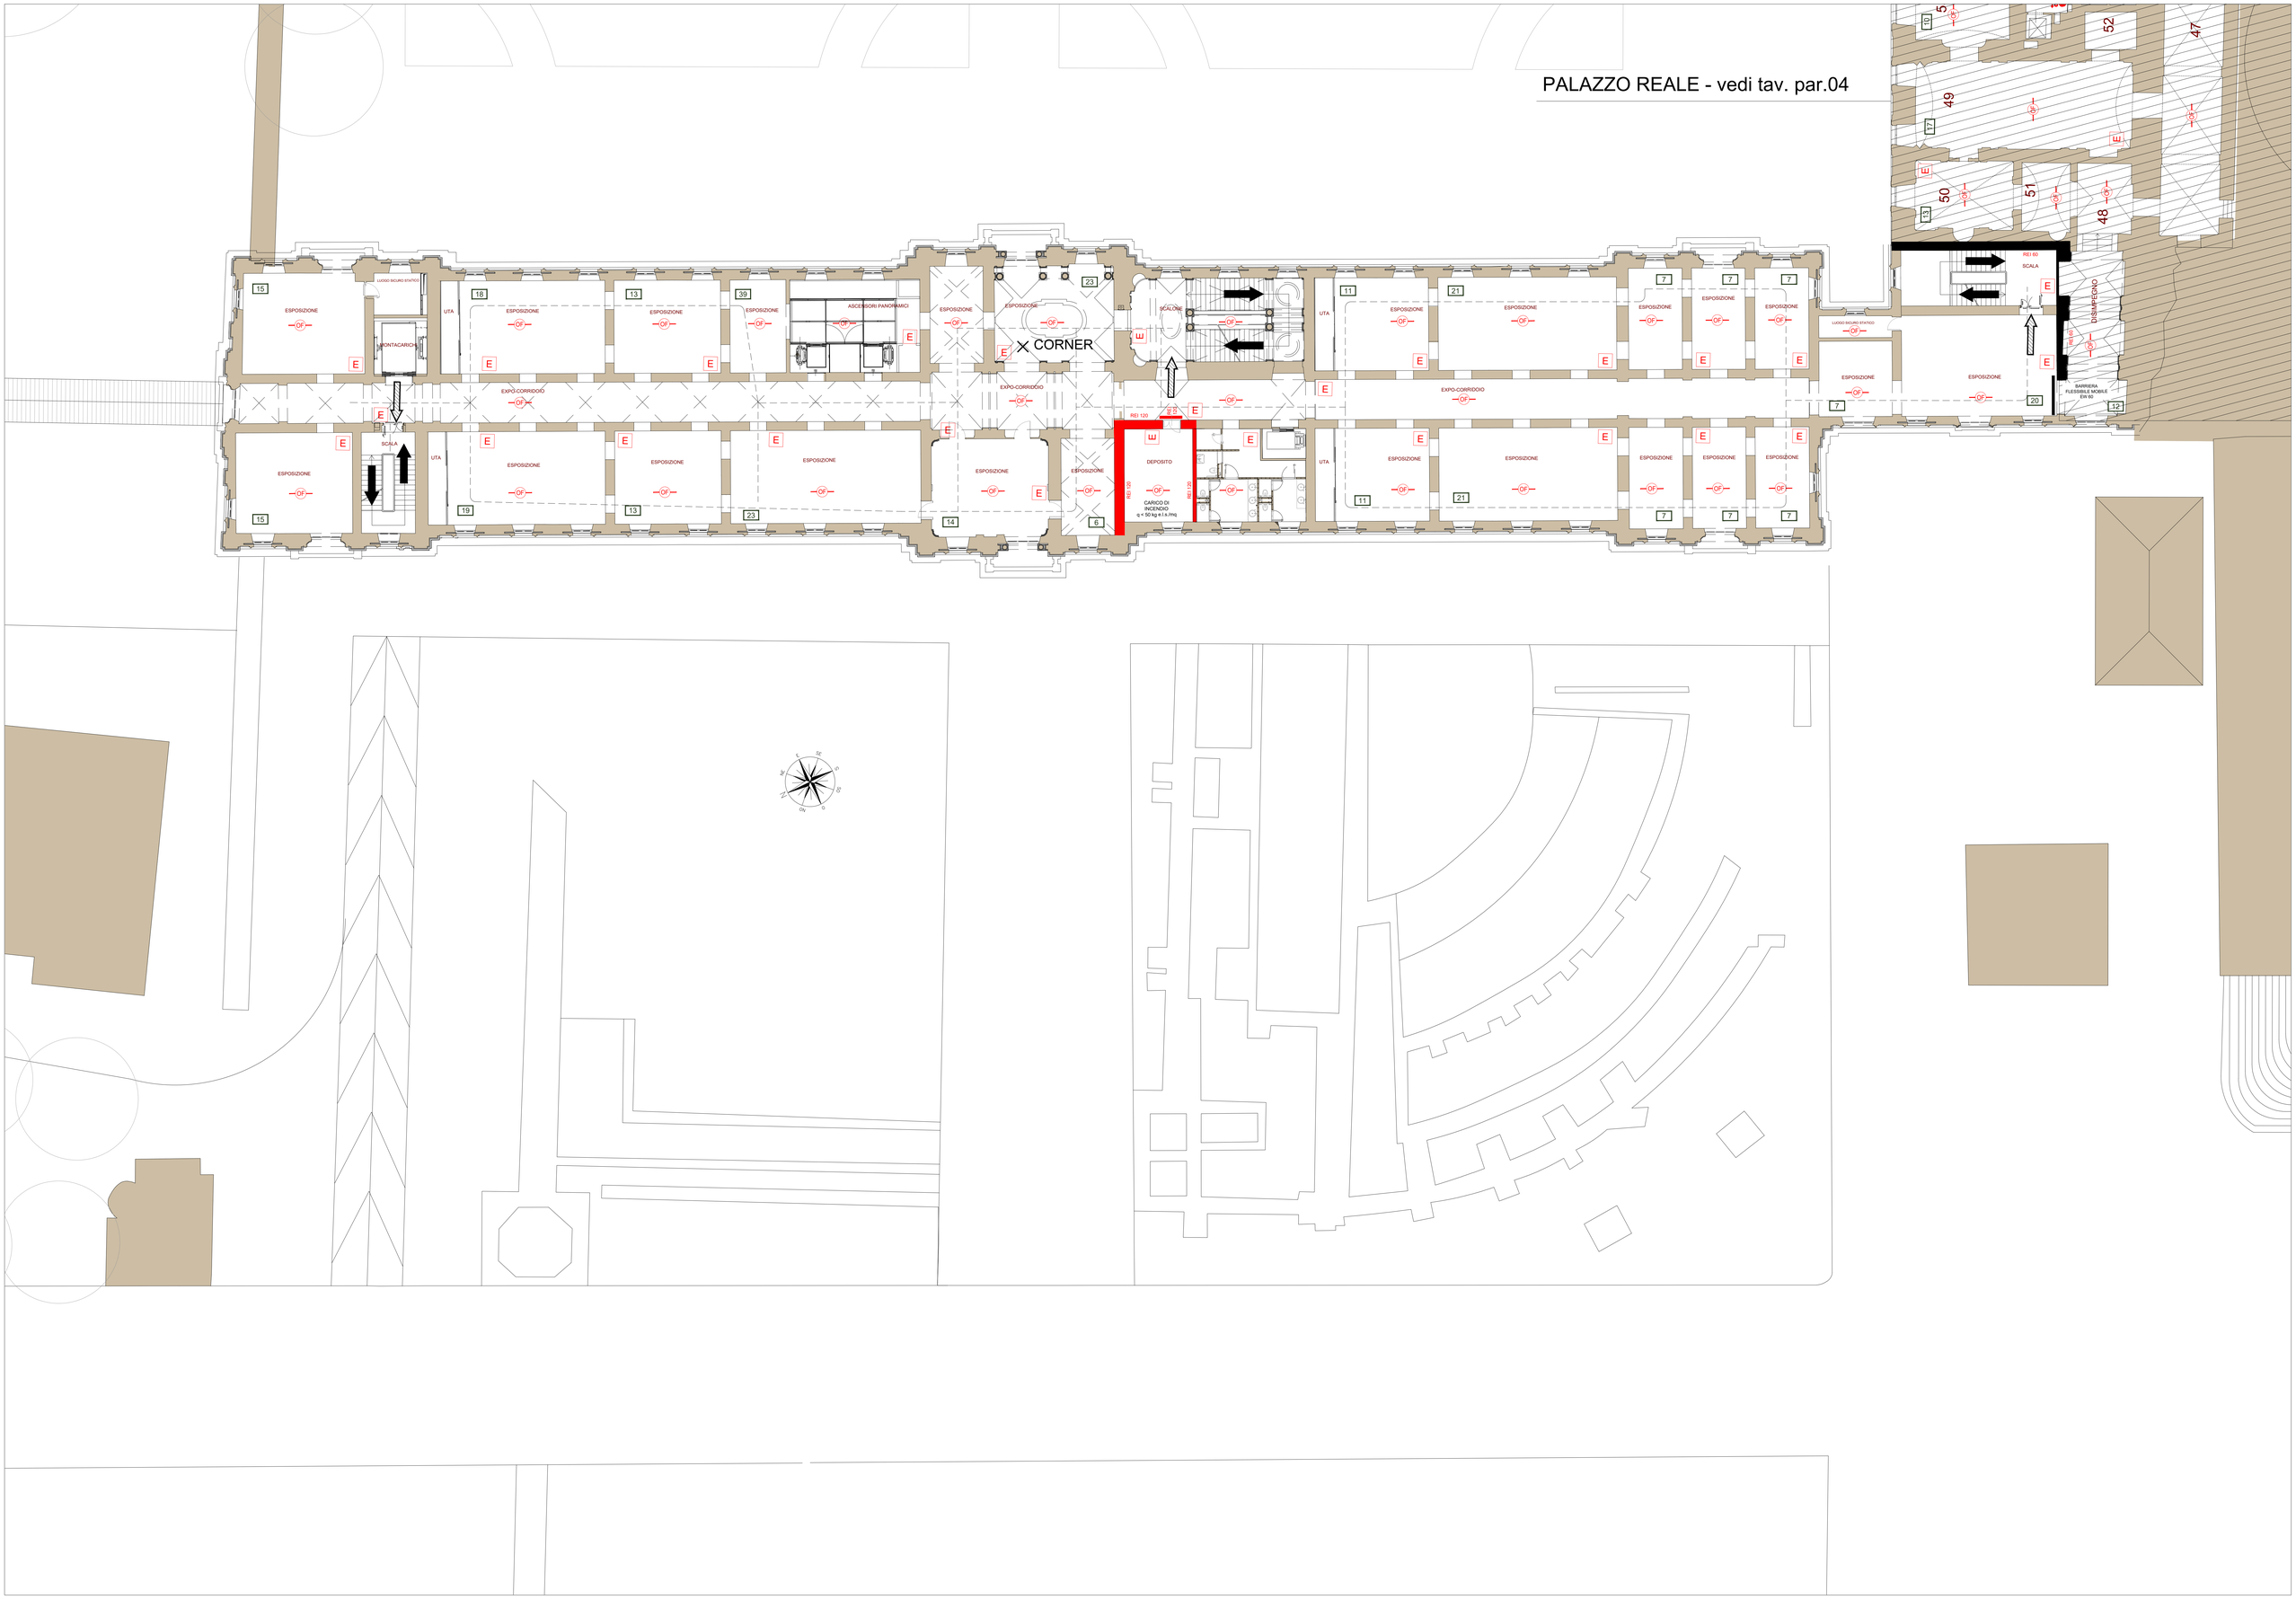PALAZZO REALE - vedi tav. par.04